


# 洱源县国土空间总体规划（2021-2035年）

## 中心城区土地使用规划图

Case Scheme

上位规划

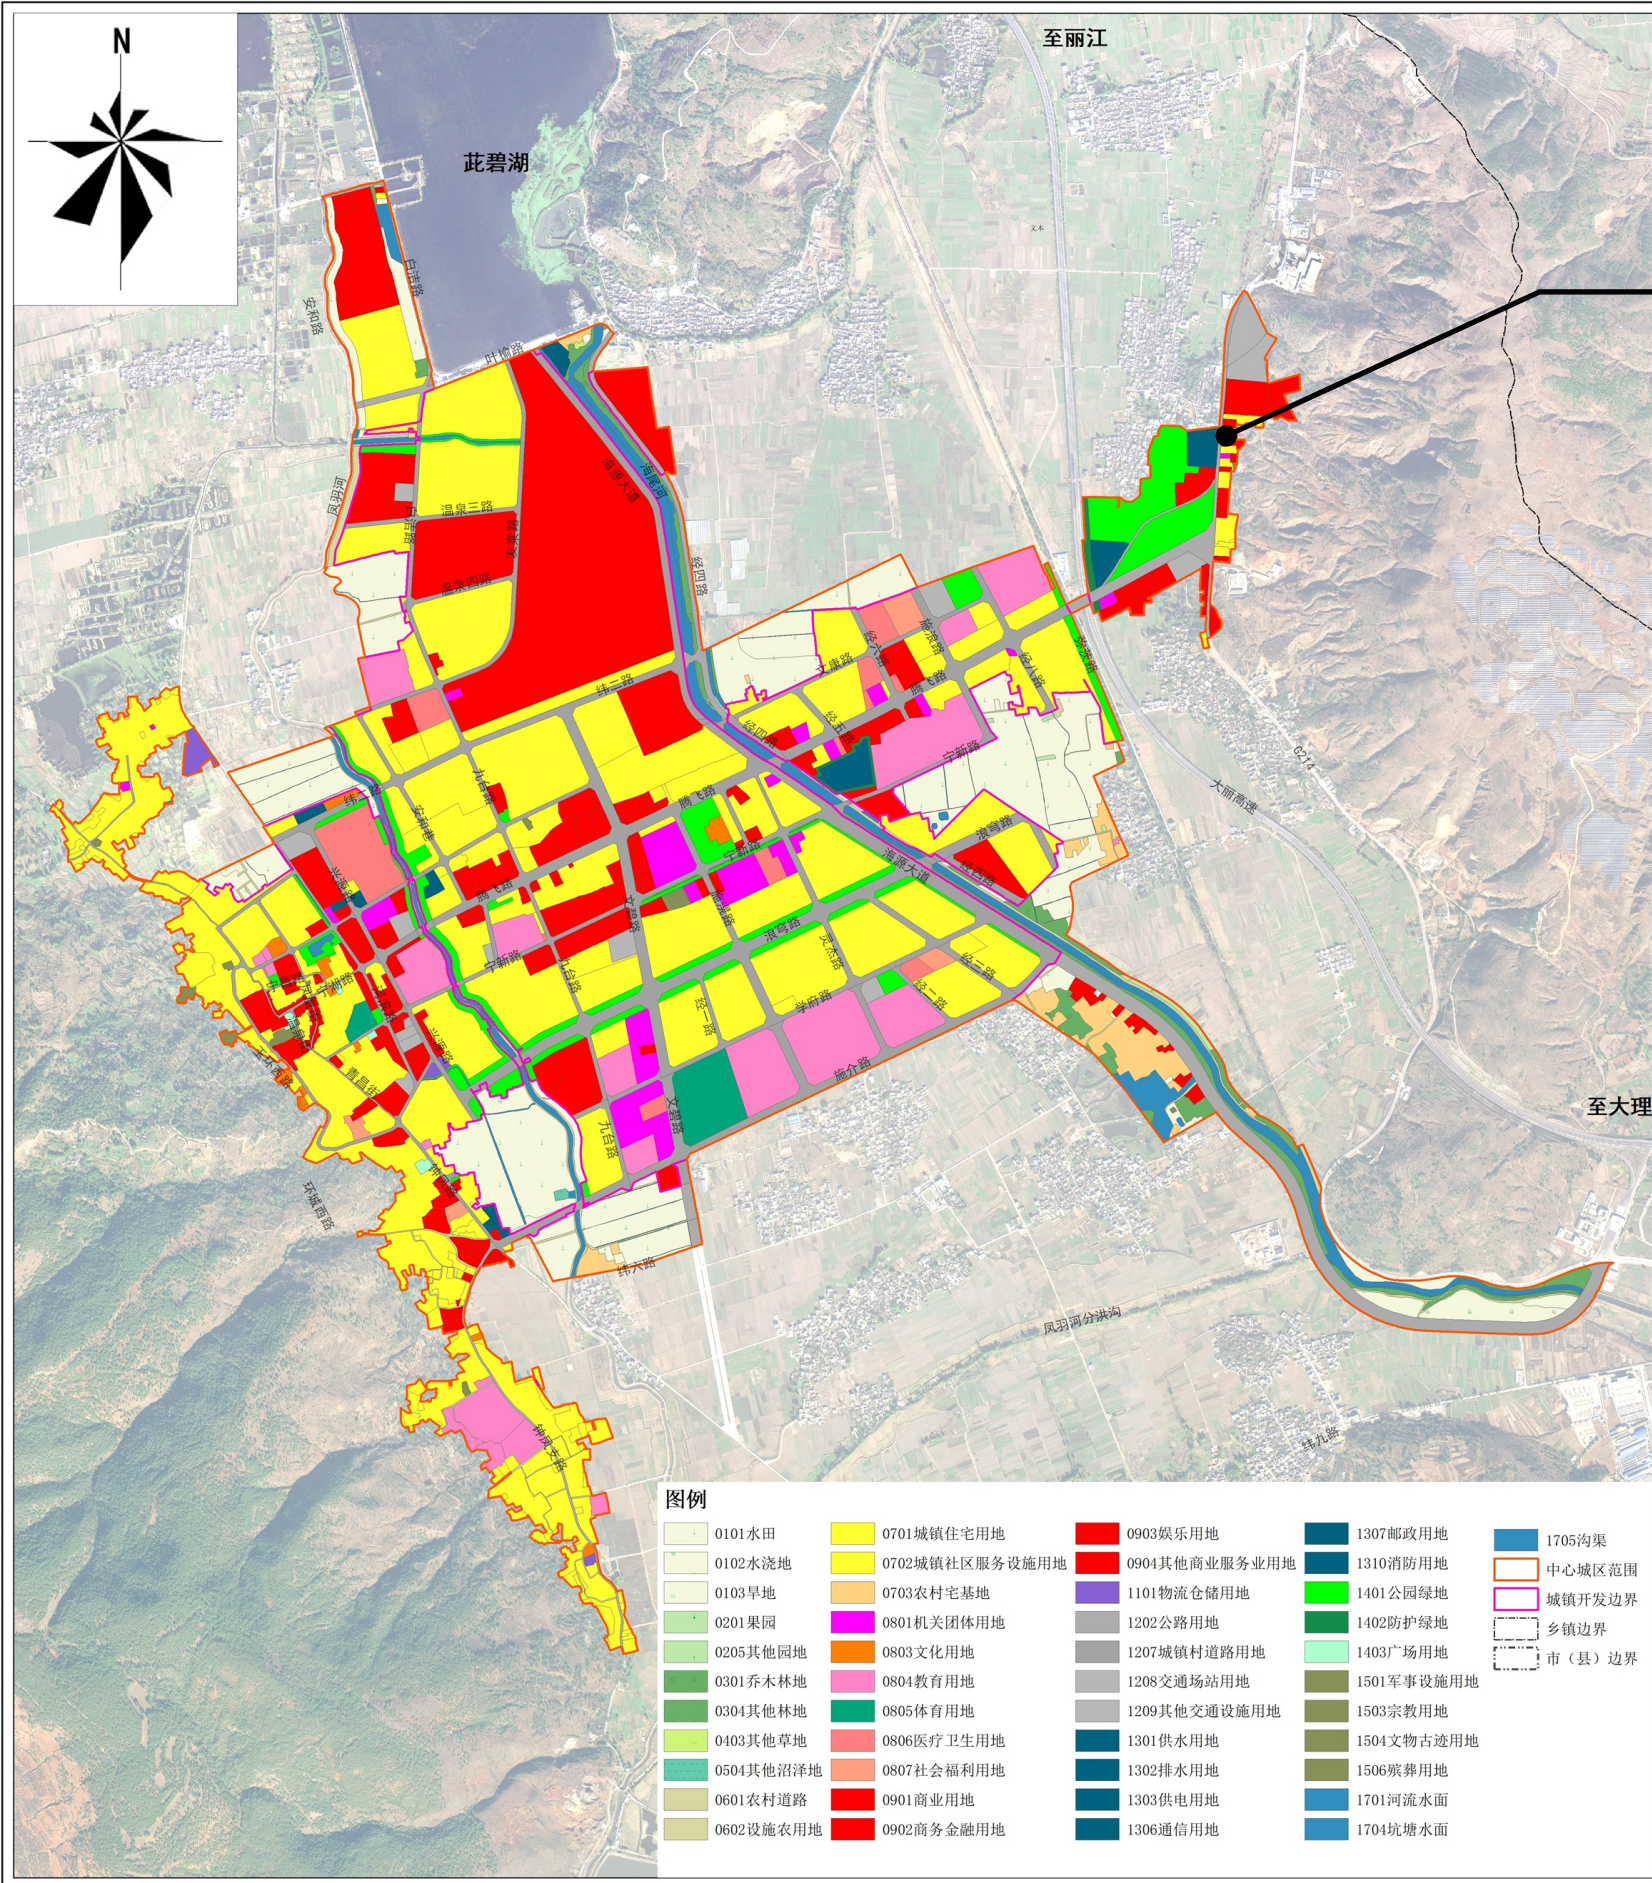

项目选址

选址在洱源县国土空间总体规划中属于消防用地。  
项目建设满足上位规划要求。

洱源县人民政府

2000国家大地坐标系  
1985国家高程基准

1:8000

洱源县自然资源局  
云南省设计院集团有限公司 2024年1月制图  
昆明地信科技咨询服务有限公司